




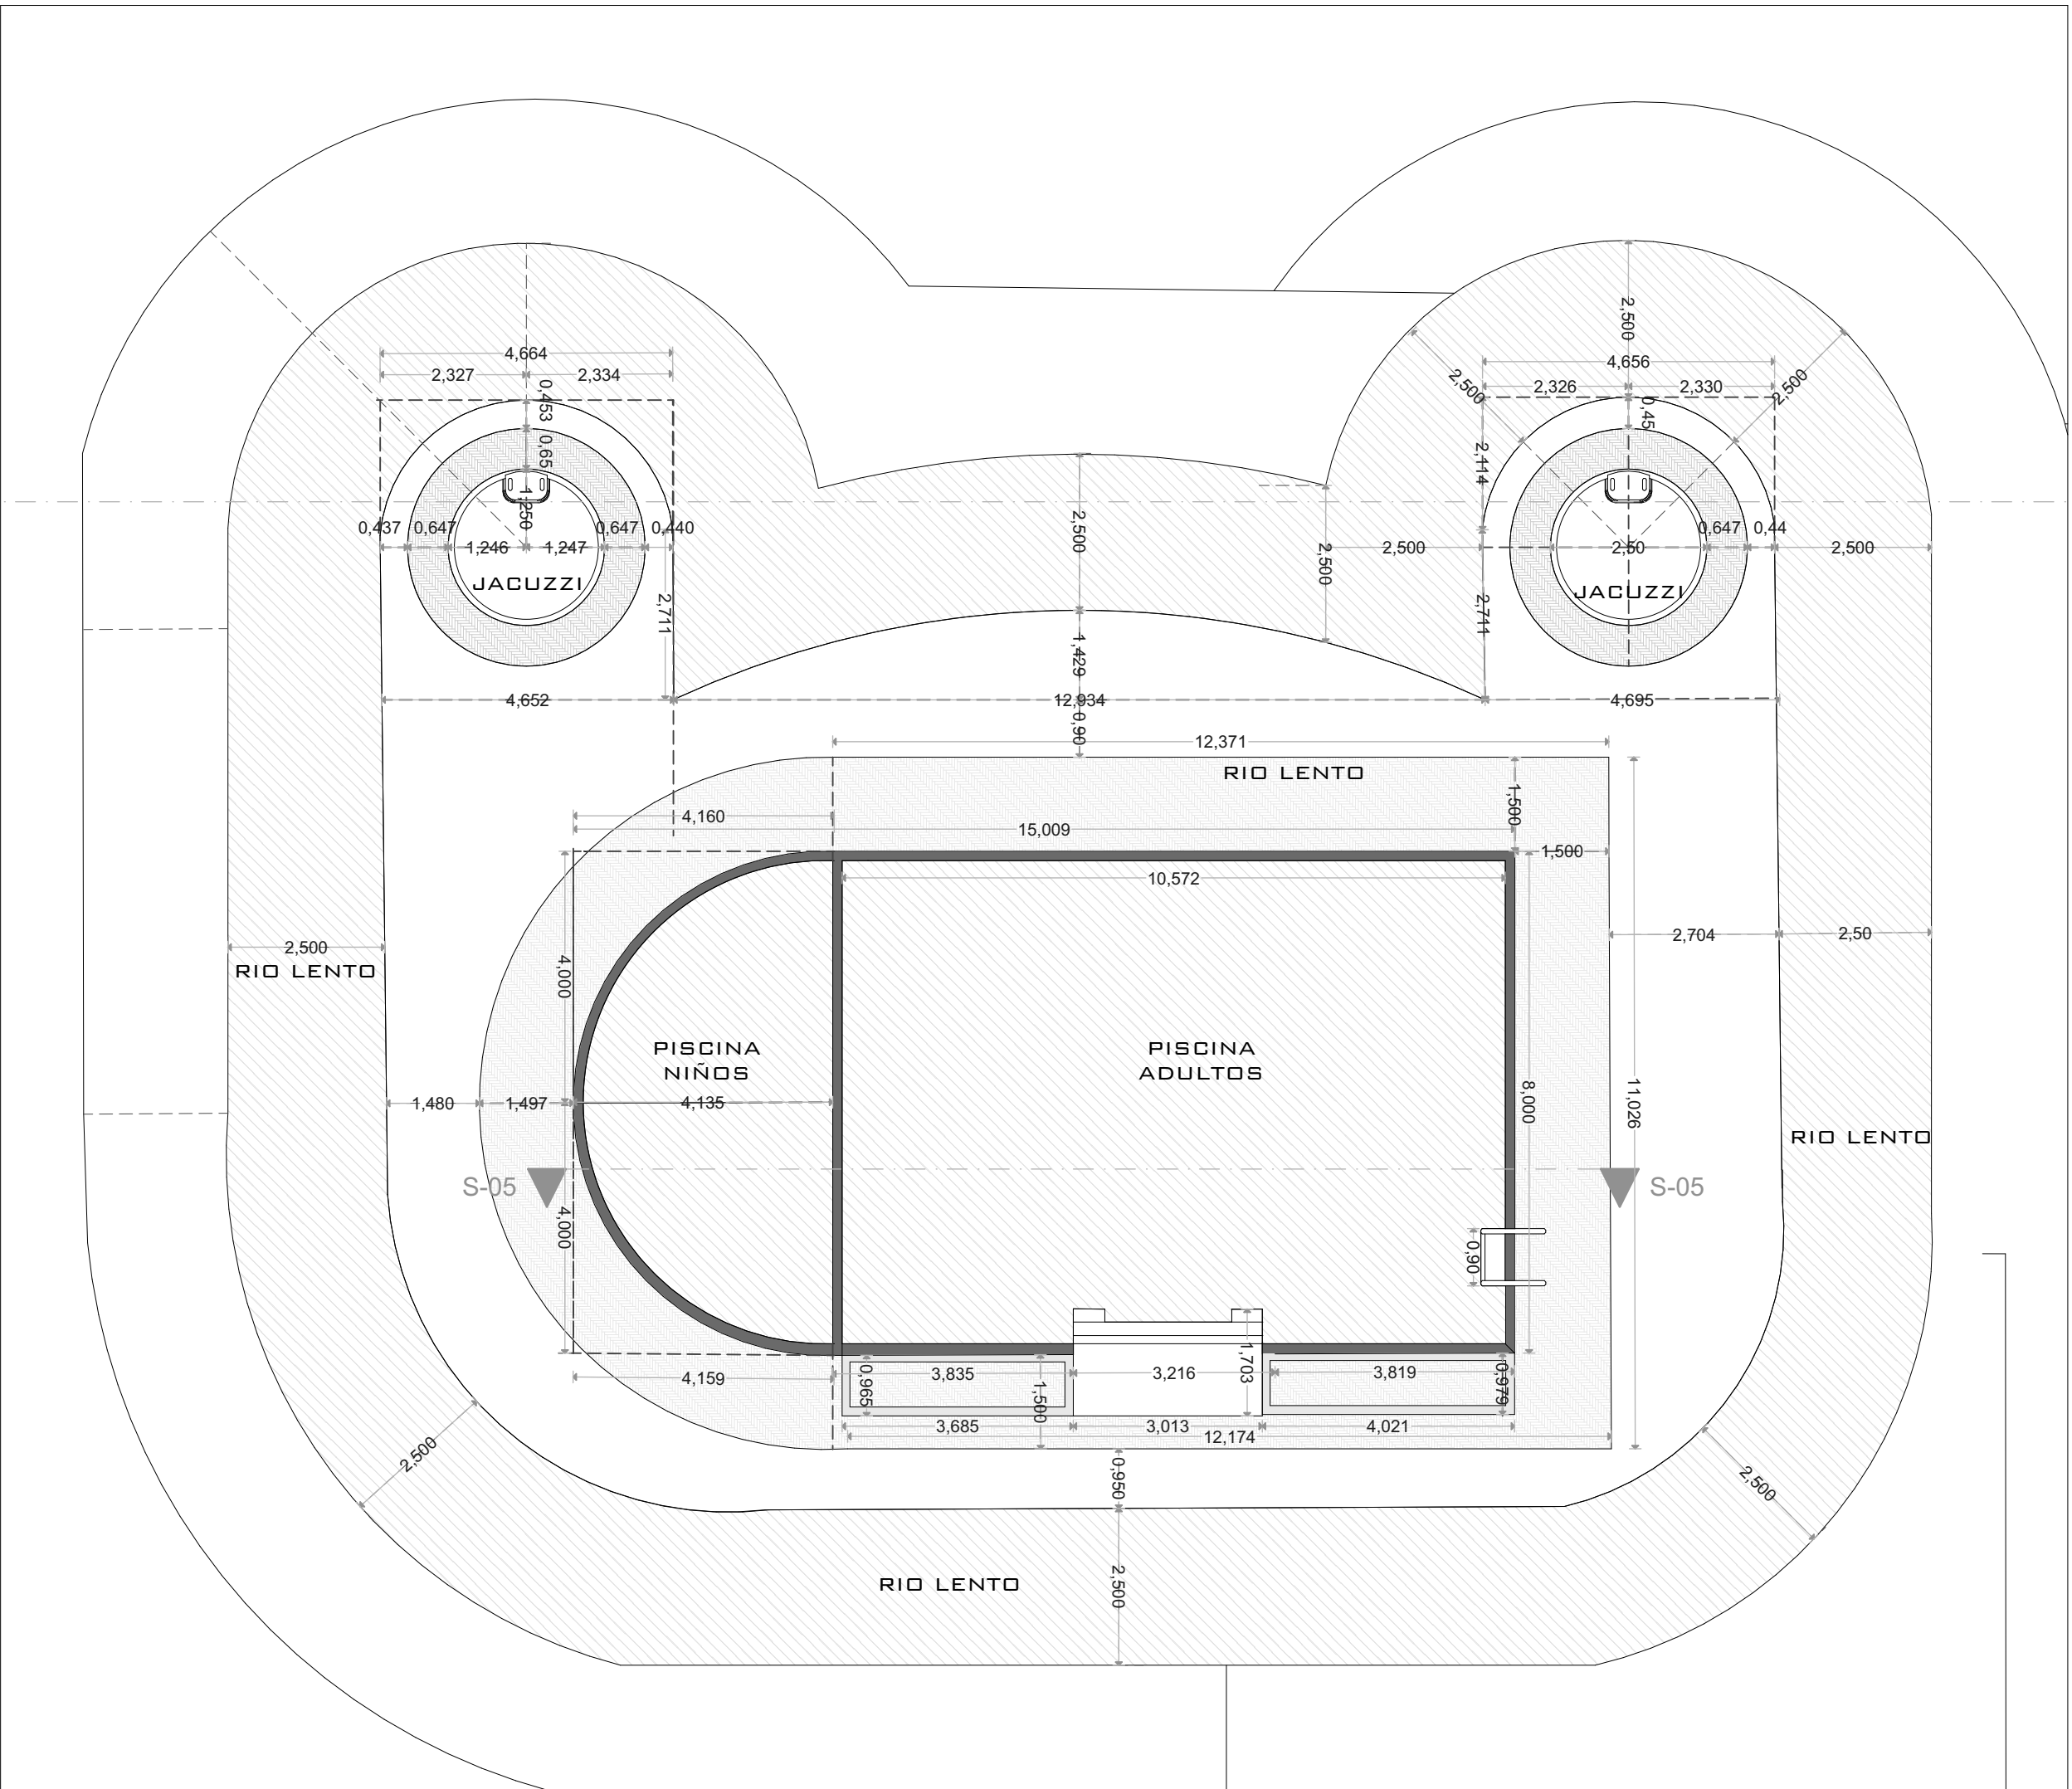


PLANTA GENERAL PISCINA, RIO LENTO Y JACUZZI 1:100

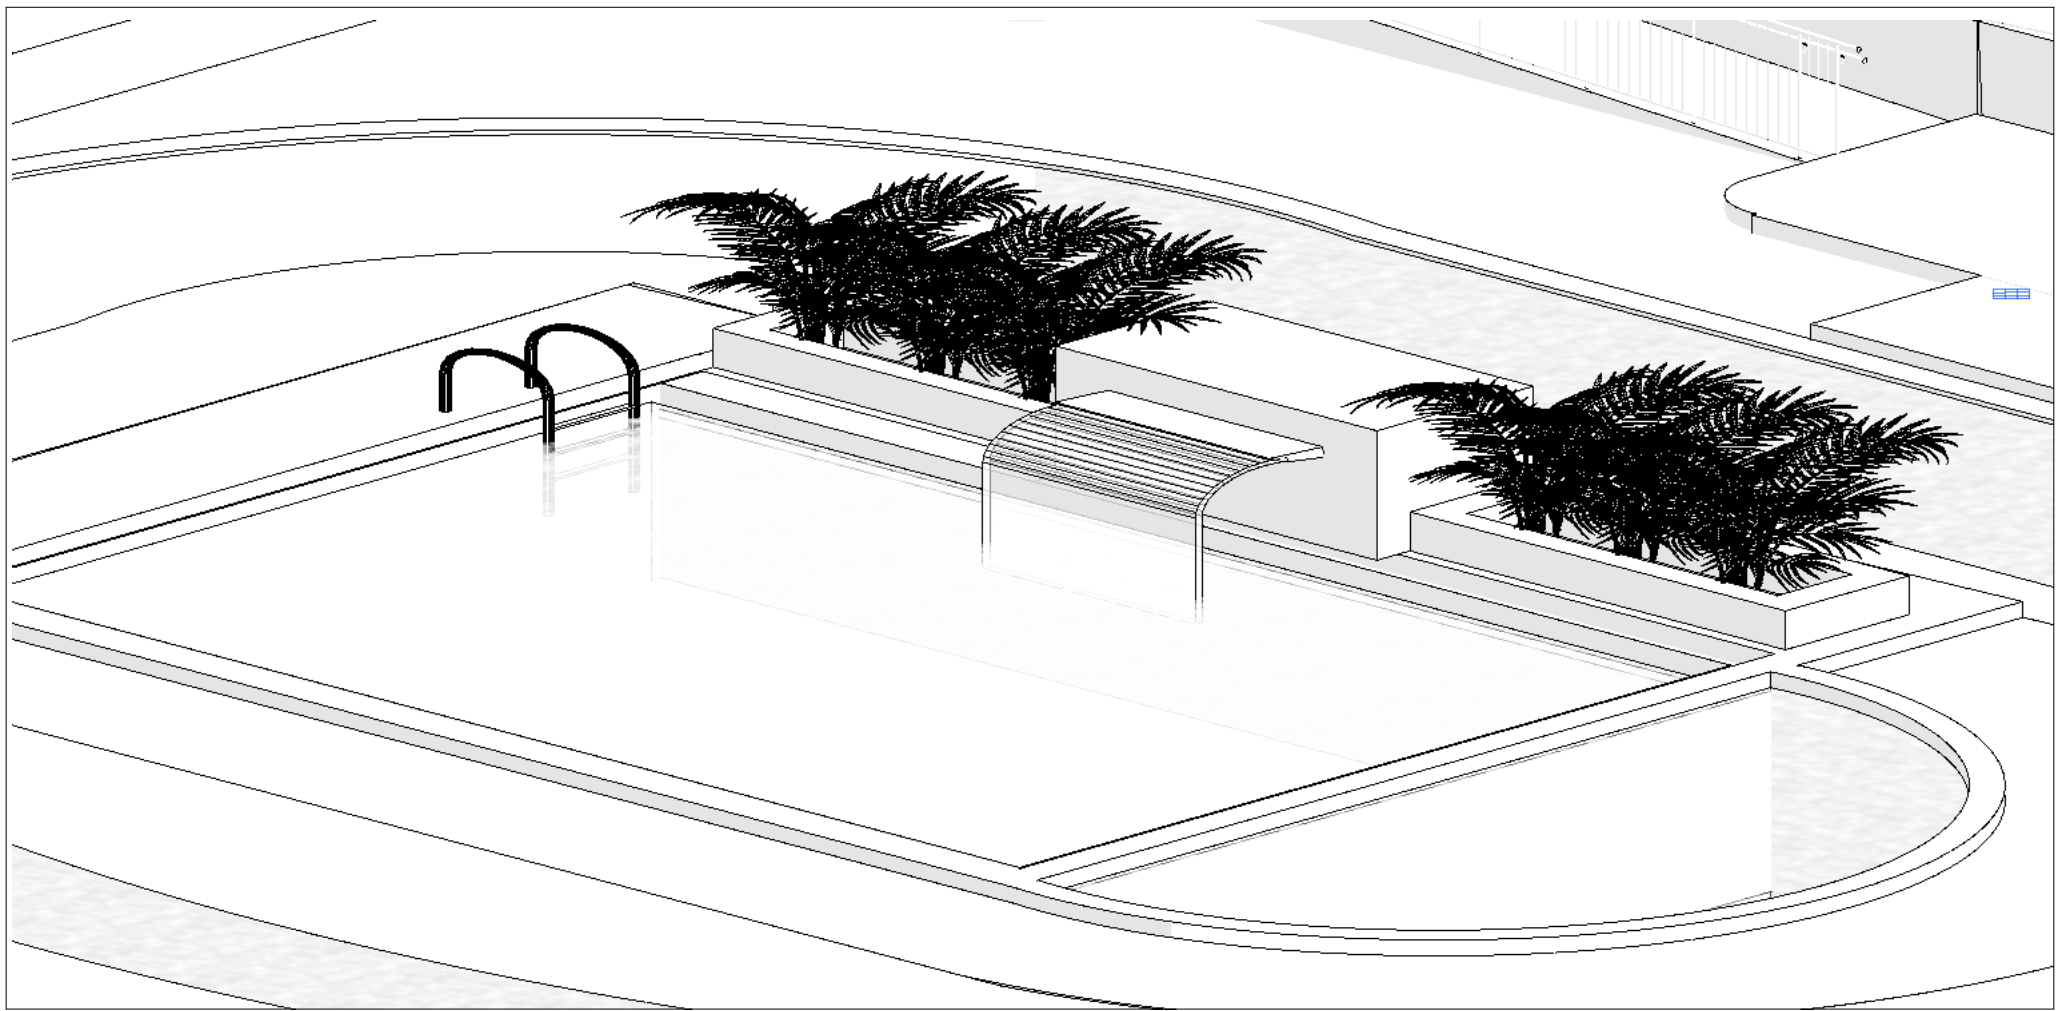


VISTA EN 3D

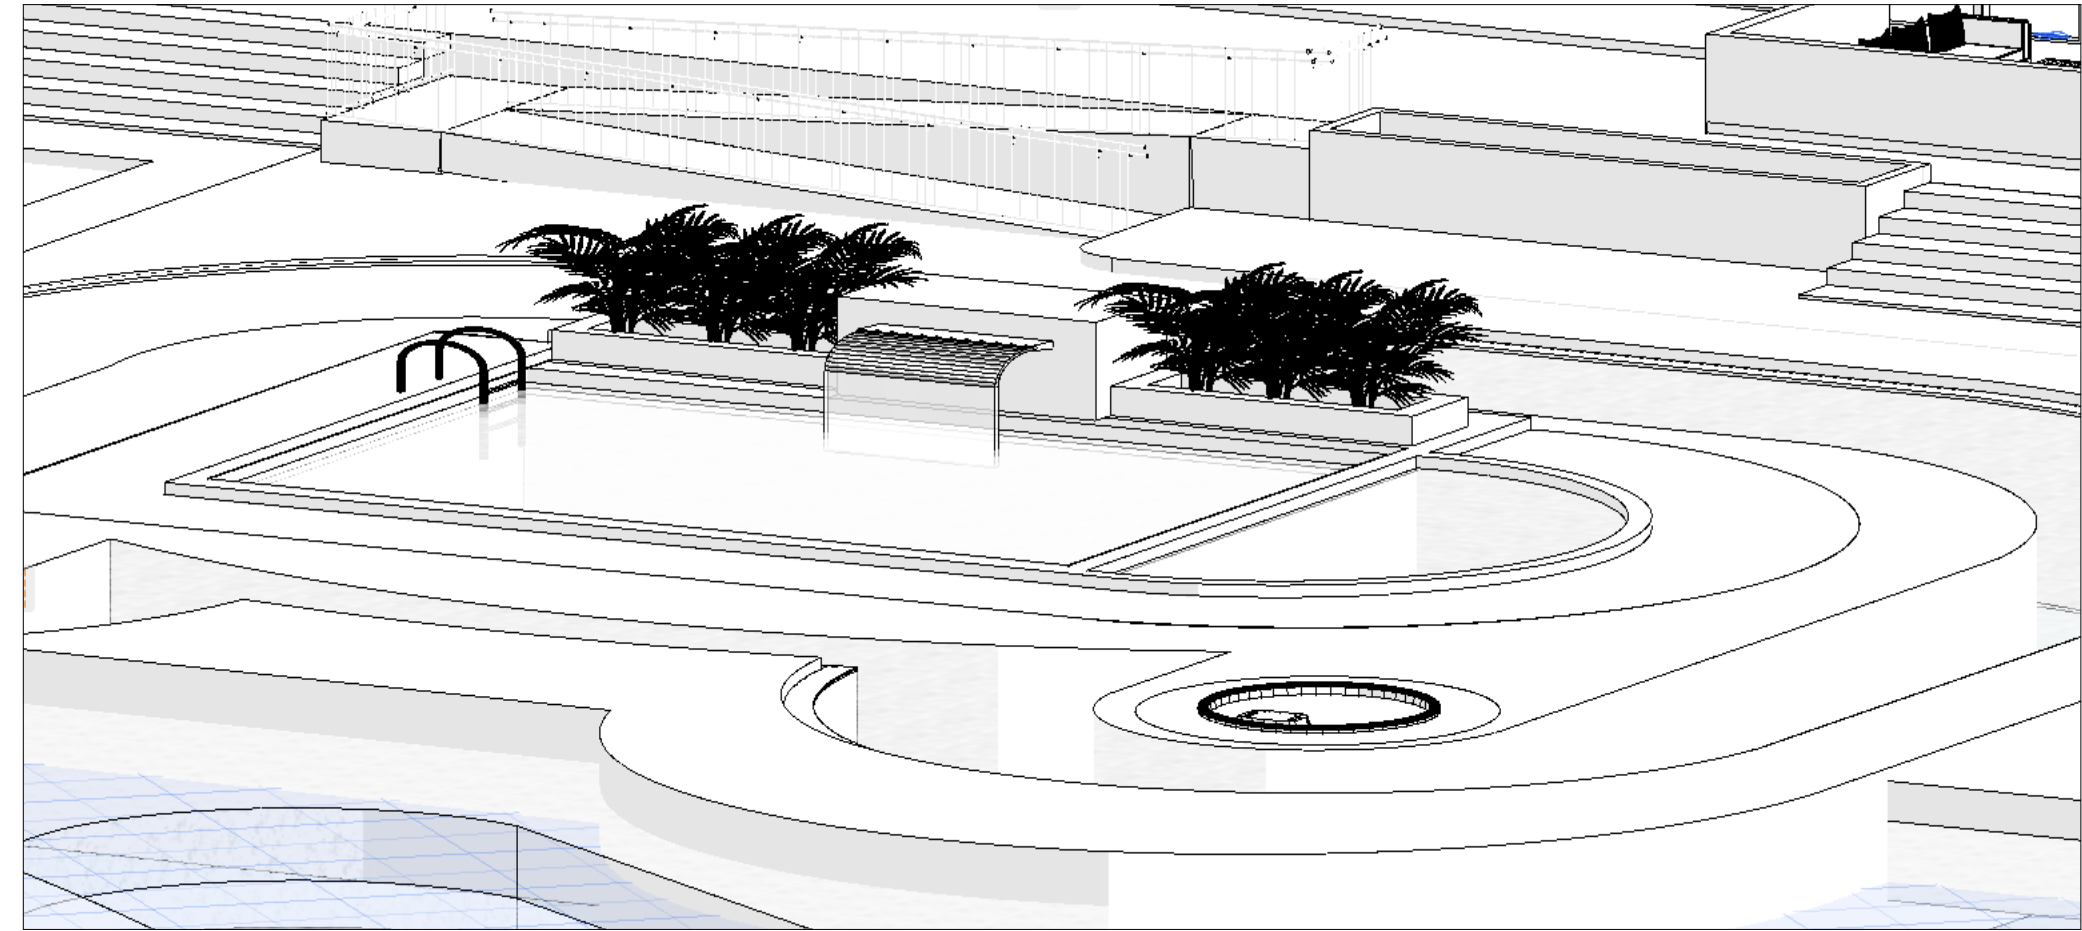


VISTA EN 3D

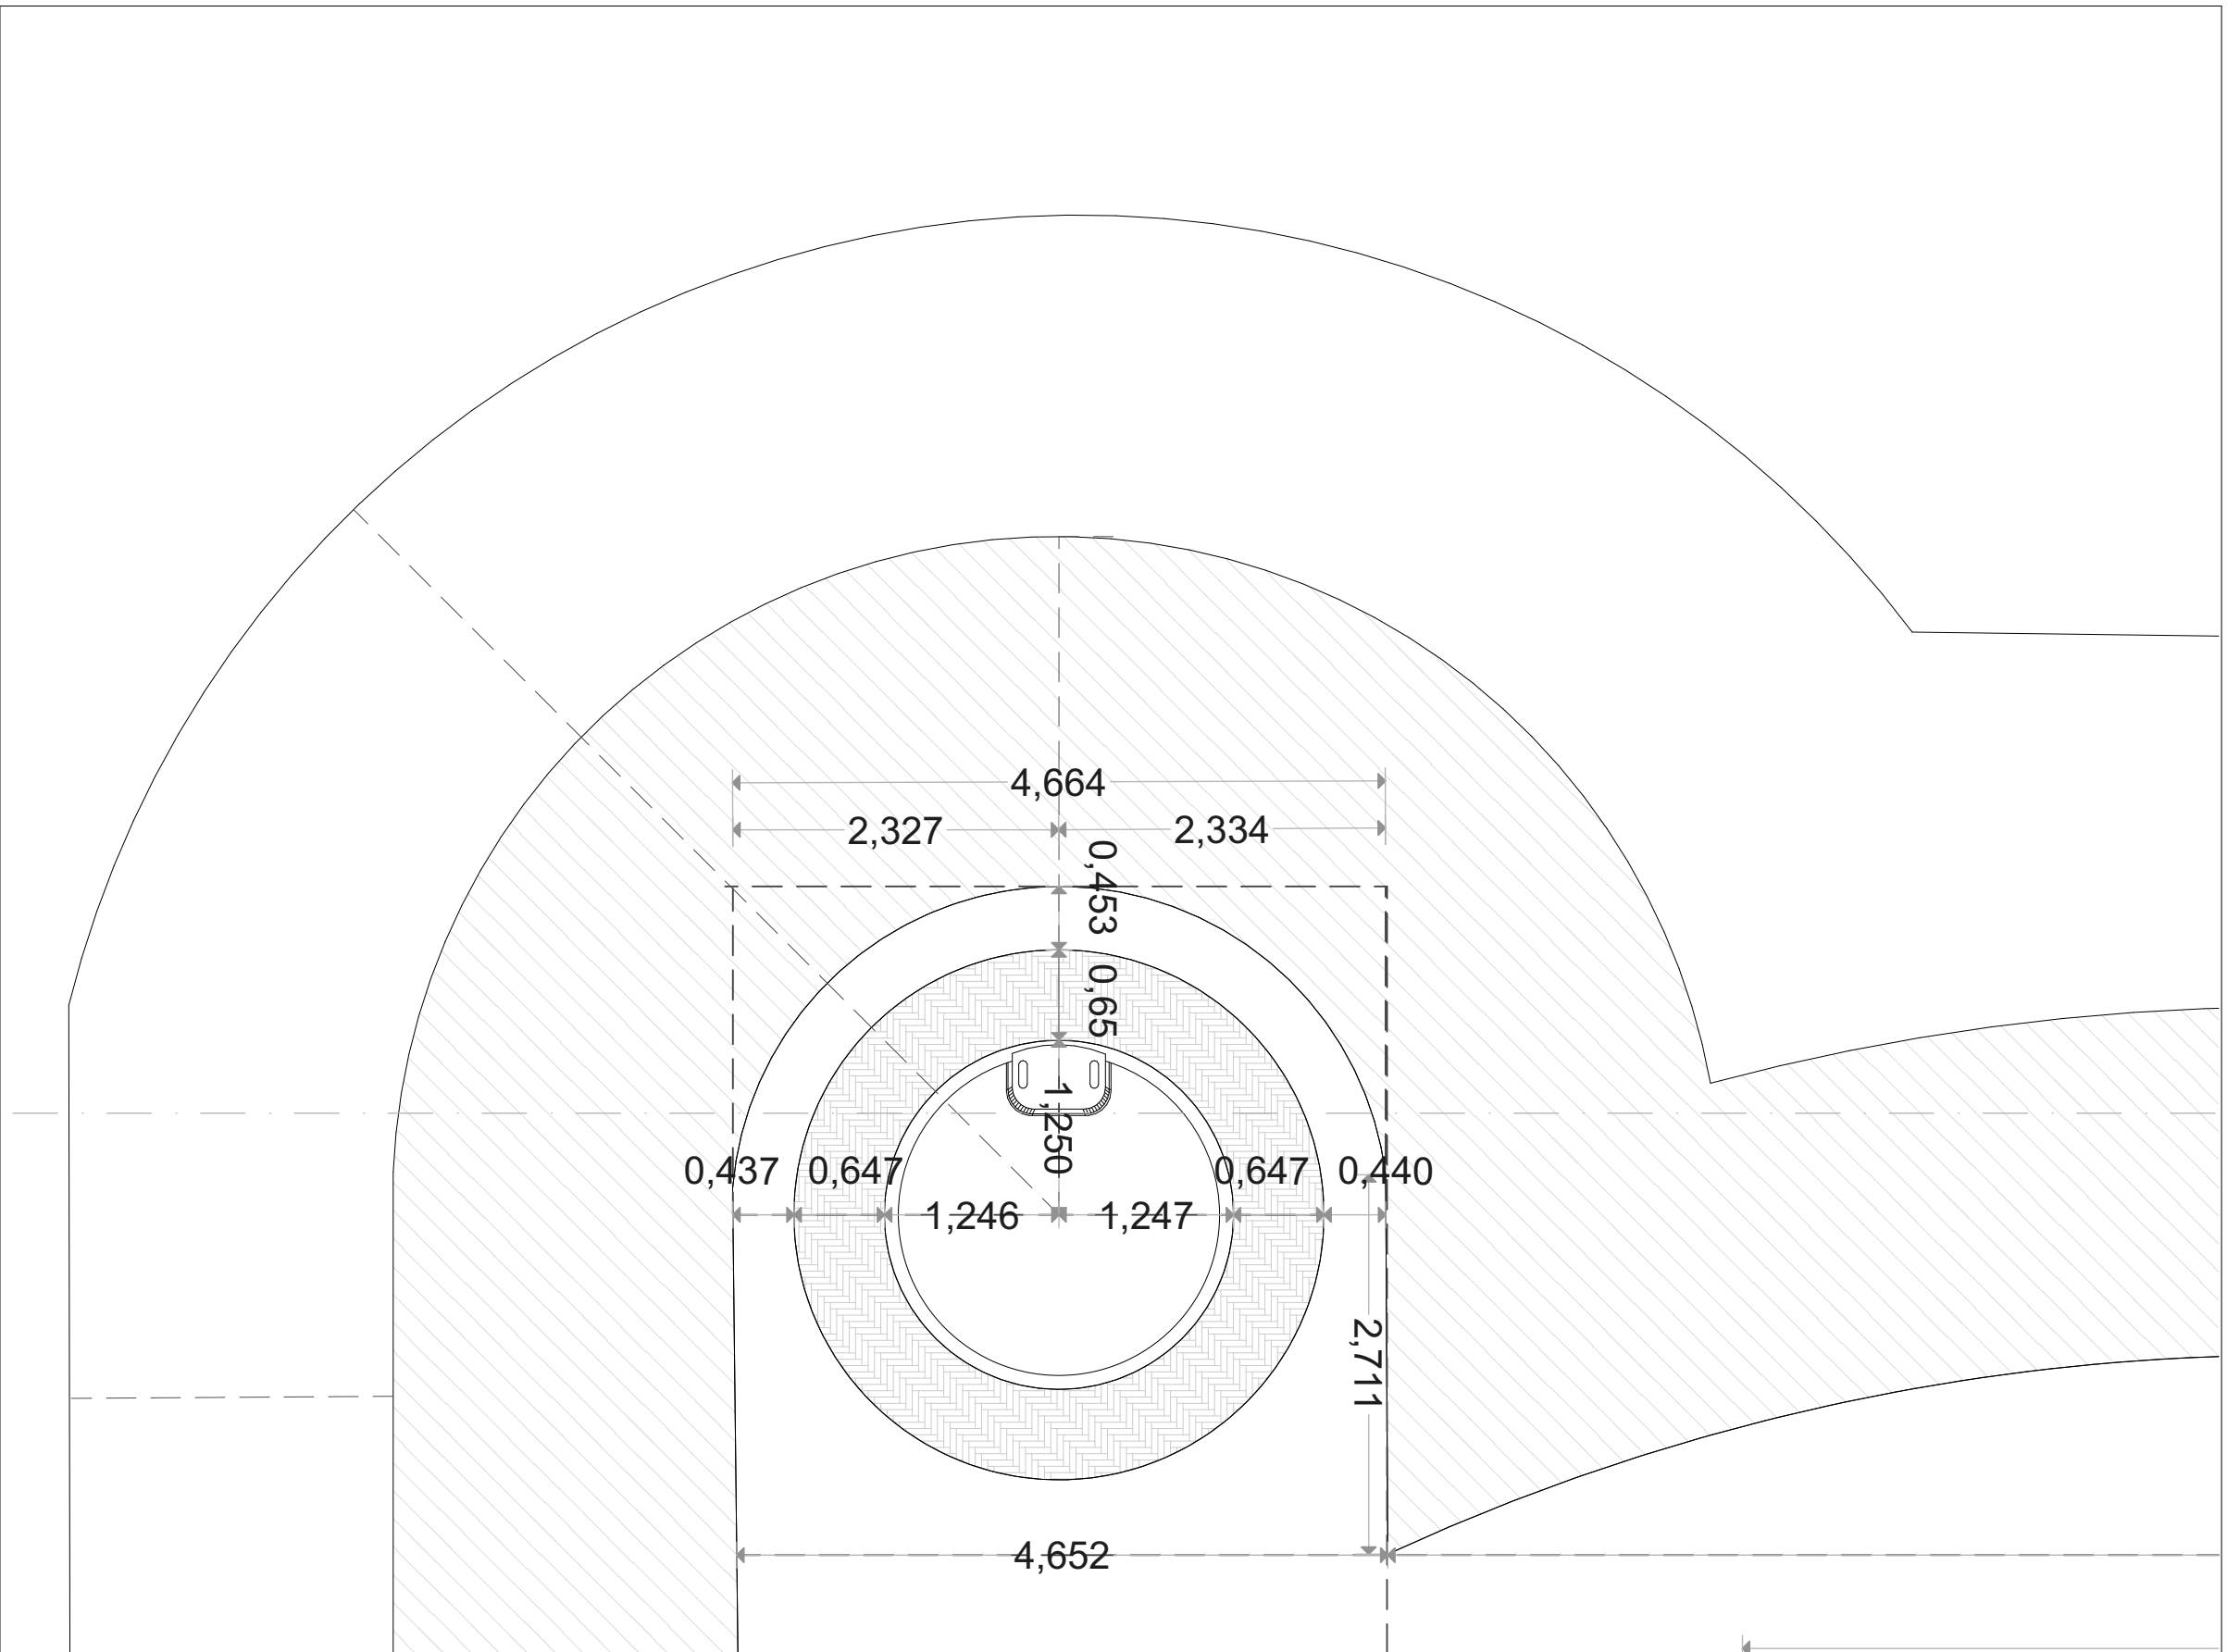

DETALLE DE JACUZZI 1:50

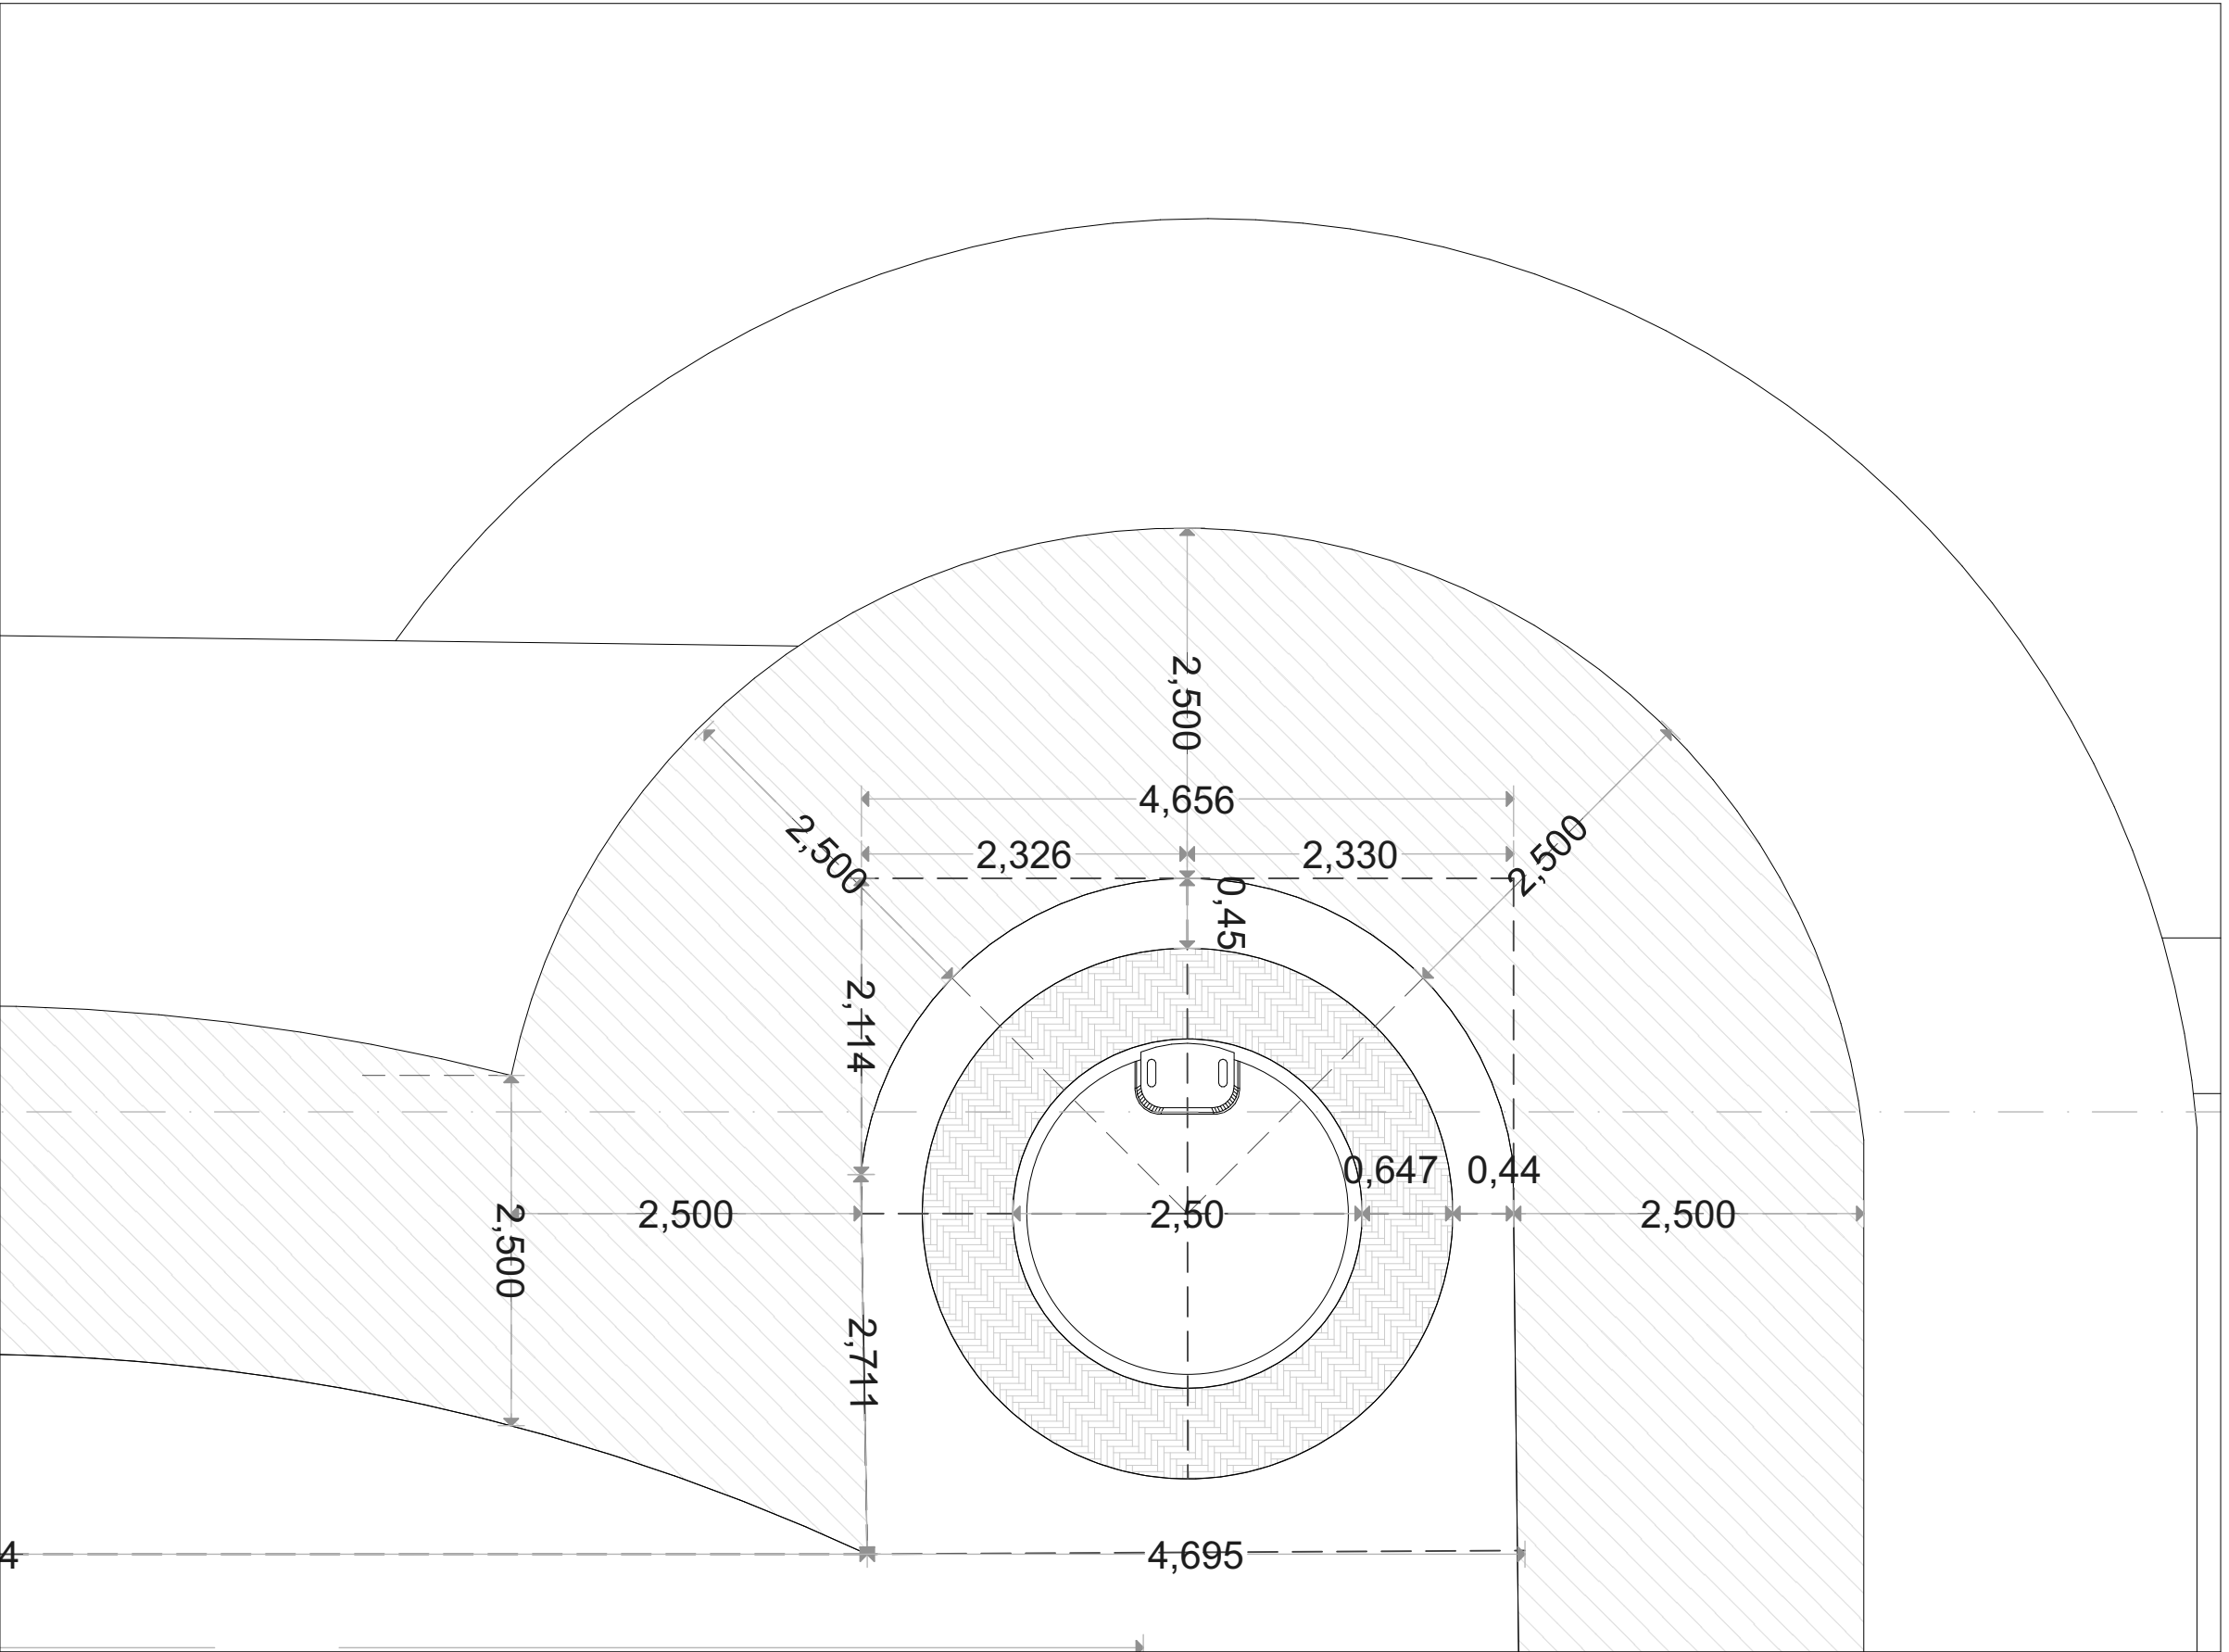

DETALLE DE JACUZZI 1:50

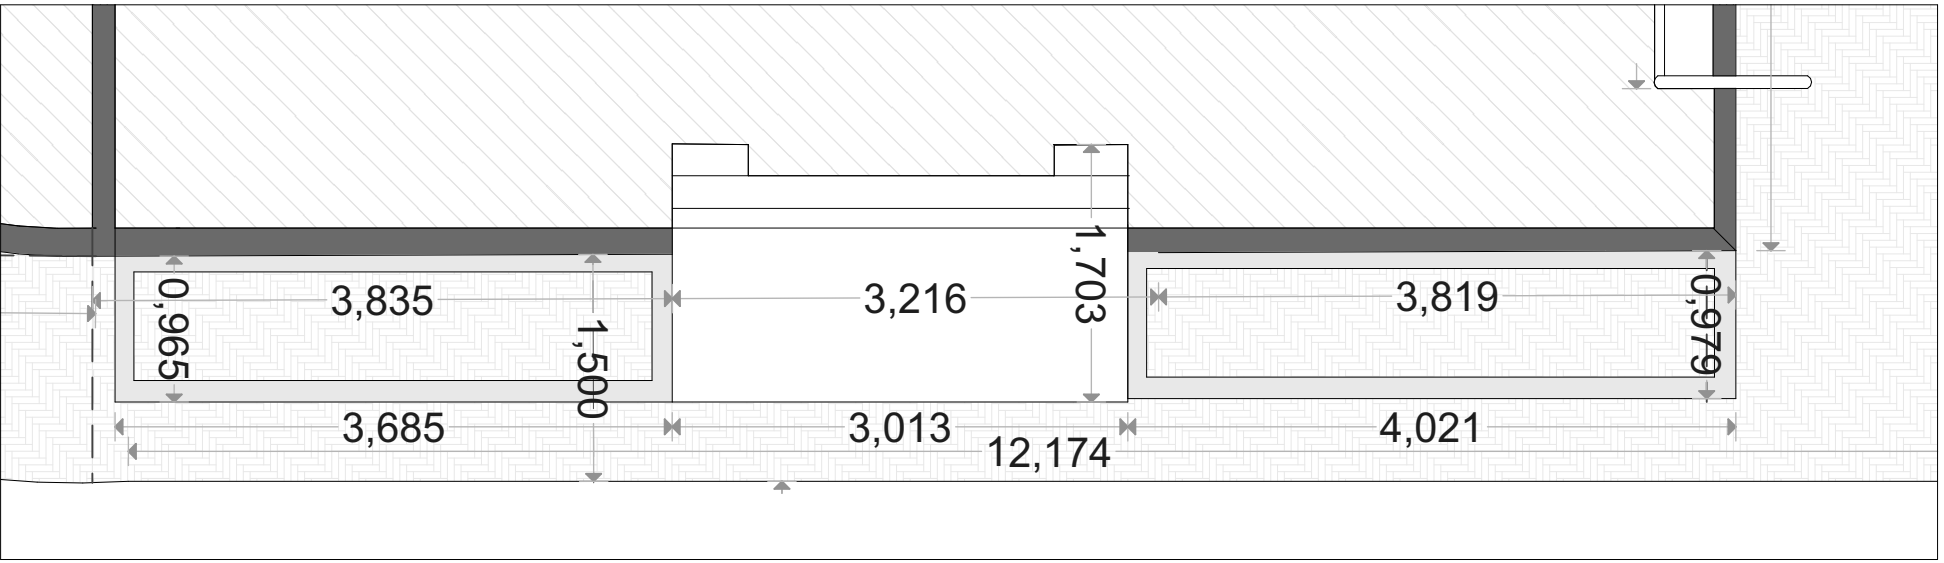

DETALLE DE MATERAS 1:50



PROYECTO:

PISCINA, JACUZZI, RIO
LENTO
SAN SEBASTIAN DE LOS
CABALLEROS

NOMBRE DEL PROPIETARIO

ARQUITECTO DISEÑADOR

JEIMY JOHANNA
GUID VARGAS
Cc. N. 1.049.624.003
N. TP. A31282017-1049624003

CONTIENE:

PLANTA GENERAL
DETALLES
VISTAS 3D

ESCALA:

SEGUN LA ESPECIFICADA

FECHA:

AGOSTO 2026

PLANO: