






FACHADA POSTERIOR

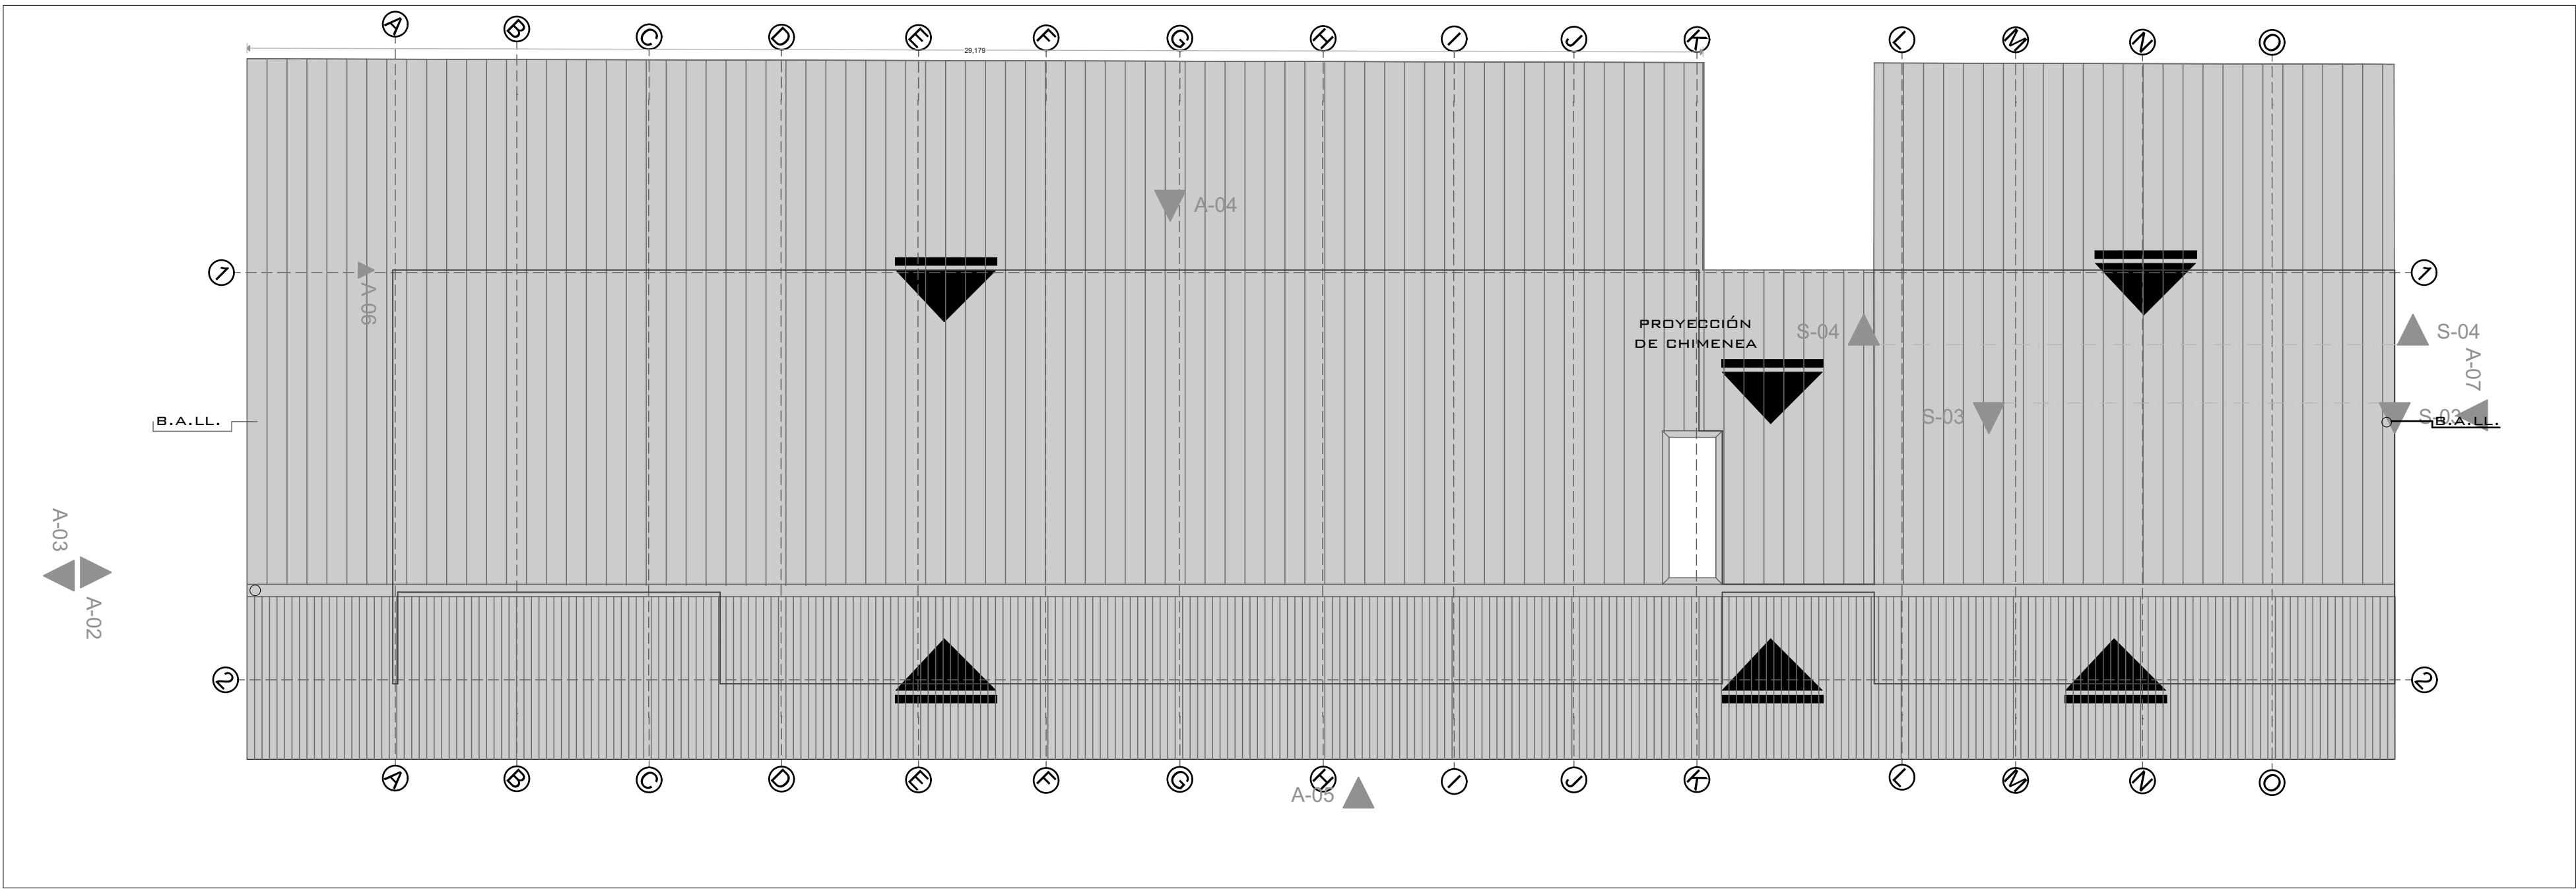


PLANTA DE CUBIERTAS

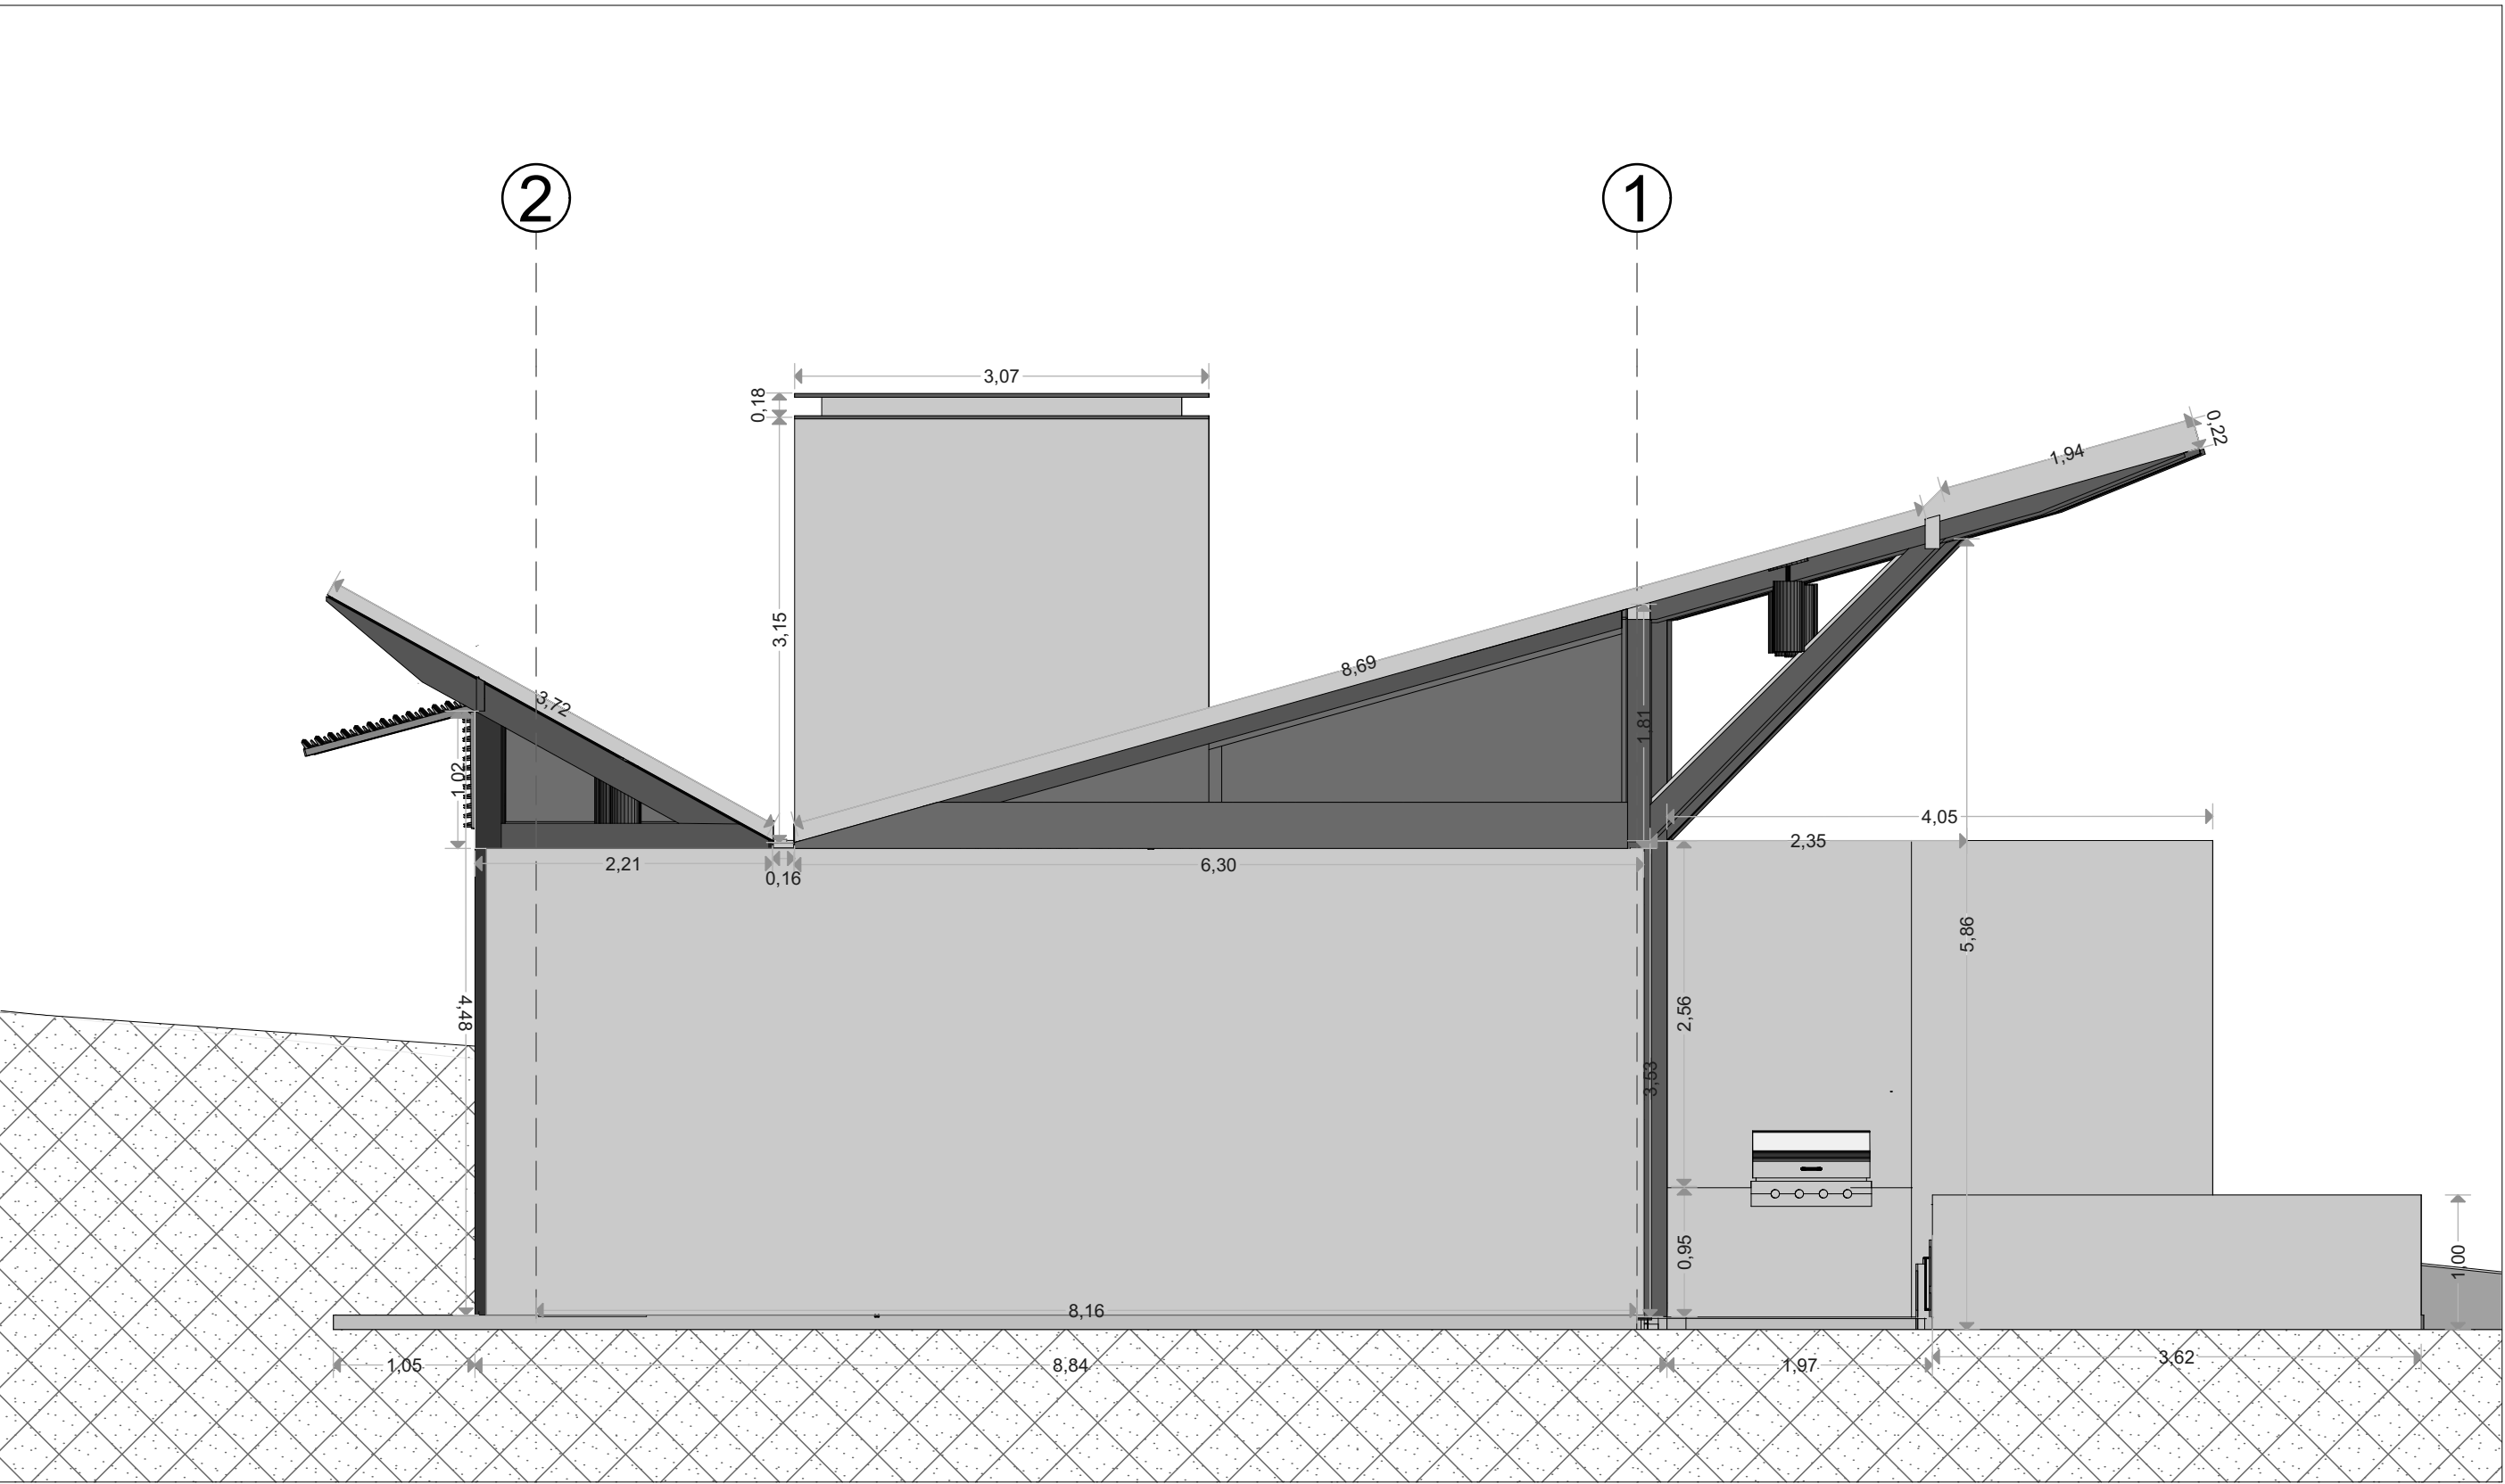

FACHADA LATERAL DERECHA

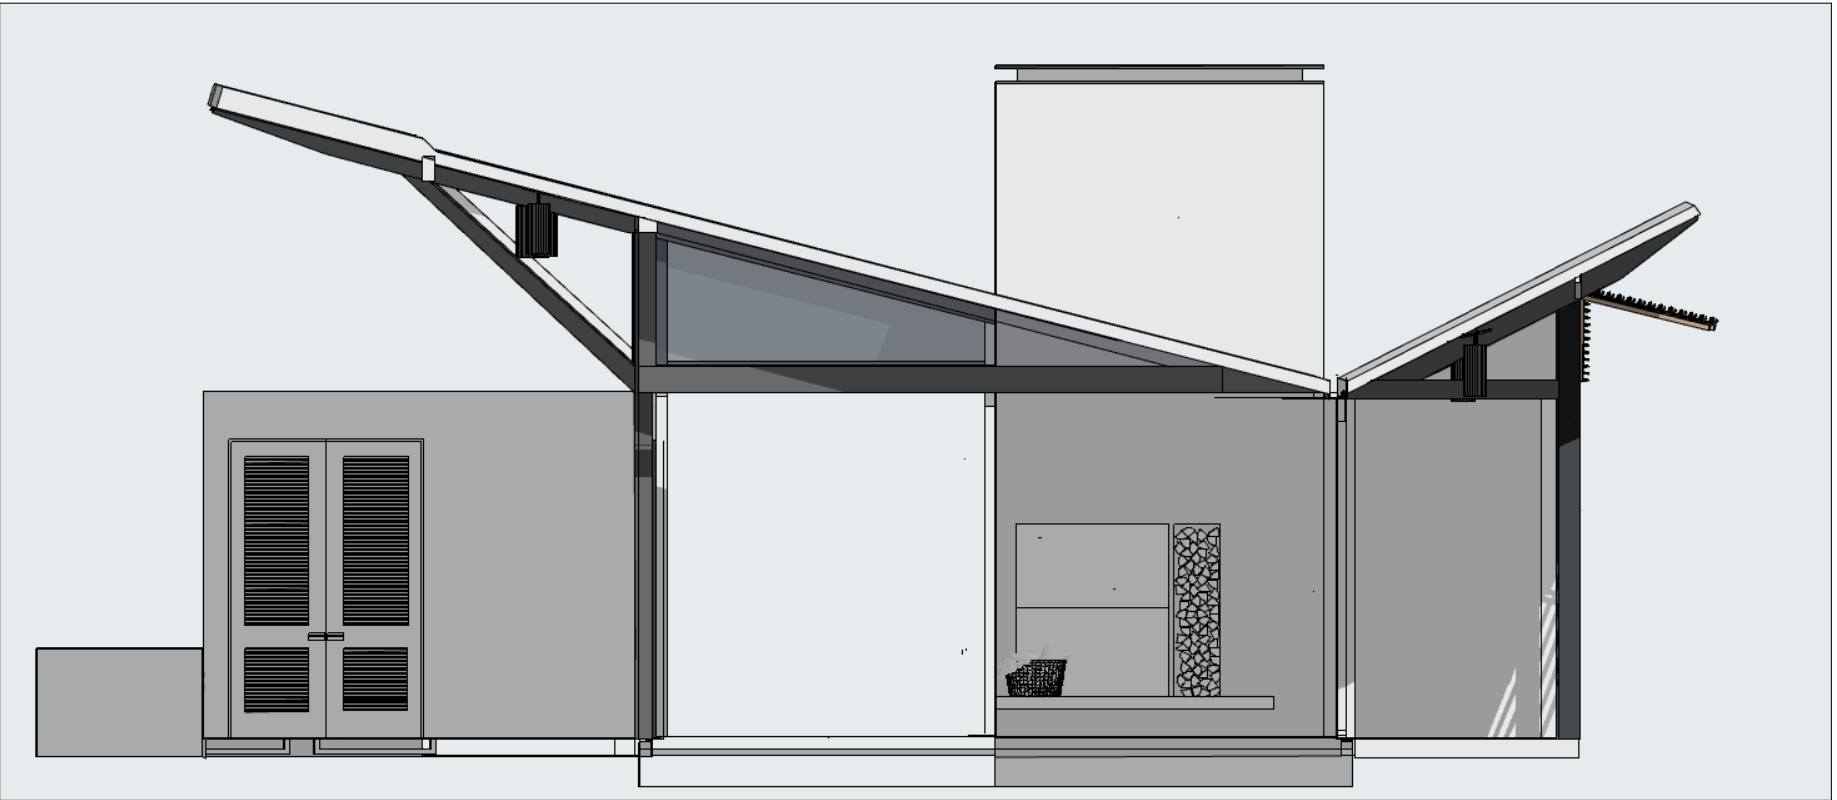

VISTAS EN 3D

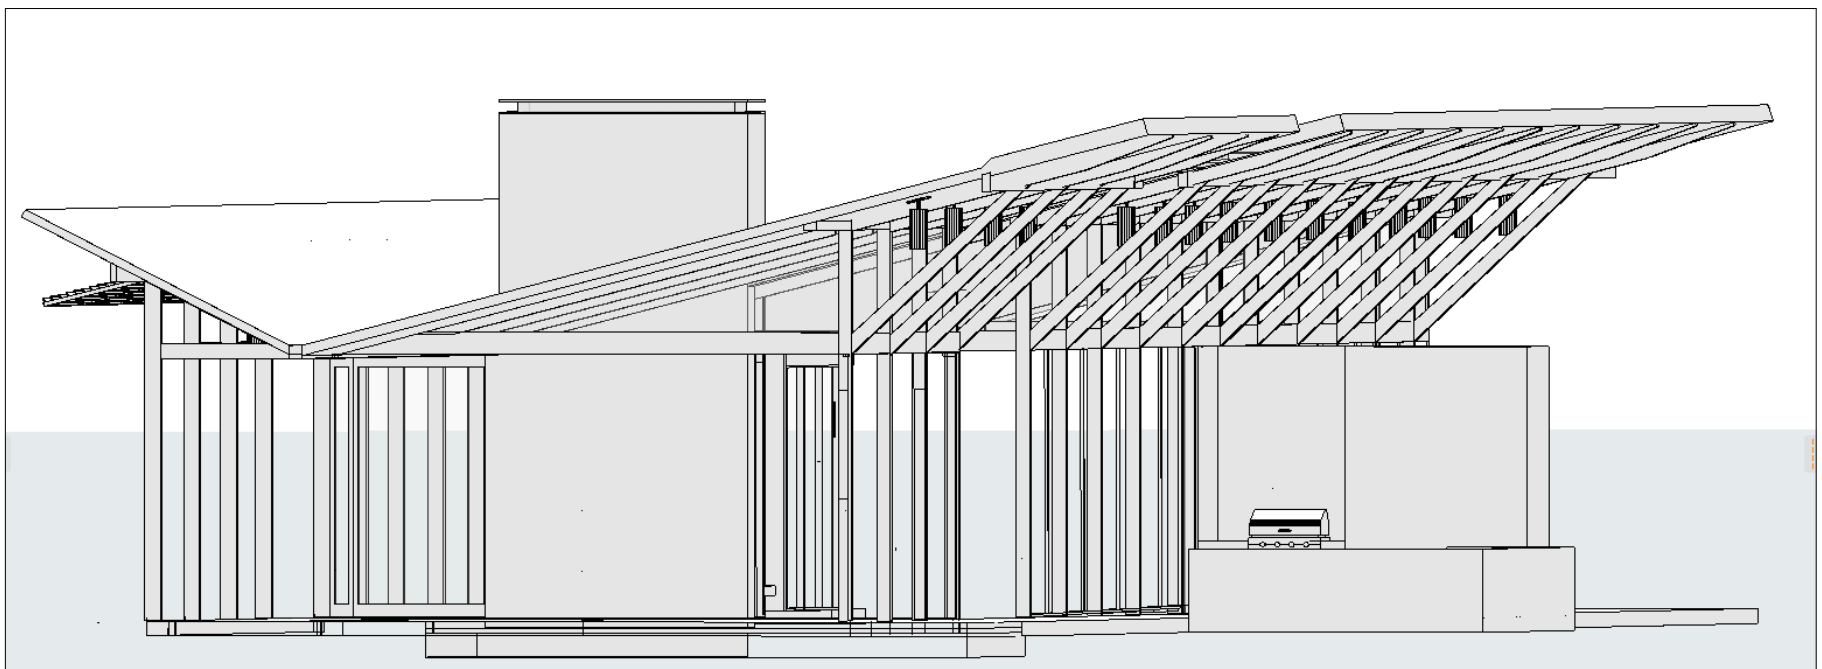

VISTAS EN 3D



PROYECTO:

SALON SOCIAL
SAN SEBASTIAN DE LOS
CABALLEROS

NOMBRE DEL PROPIETARIO

ARQUITECTO DISEÑADOR

JEIMY JOHANNA
GUIDO VARGAS
Cc. N. 1.049.624.003
N. TP. A31282017-1049624003

CONTIENE:

PLANTA GENERAL
FACHADAS
DETALLES

ESCALA:

1:100

FECHA:

AGOSTO 2026

PLANO:

2 DE 3